




**ПРОЕКТ МЕЖЕВАНИЯ ТЕРРИТОРИИ ЗЕМЕЛЬНОГО УЧАСТКА, РАСПОЛОЖЕННОГО В ИРКУТСКОМ РАЙОНЕ,
С. МАКСИМОВЩИНА, УЛ. НОВАЯ, 13А/1**
ЧЕРТЕЖ МЕЖЕВАНИЯ ТЕРРИТОРИИ

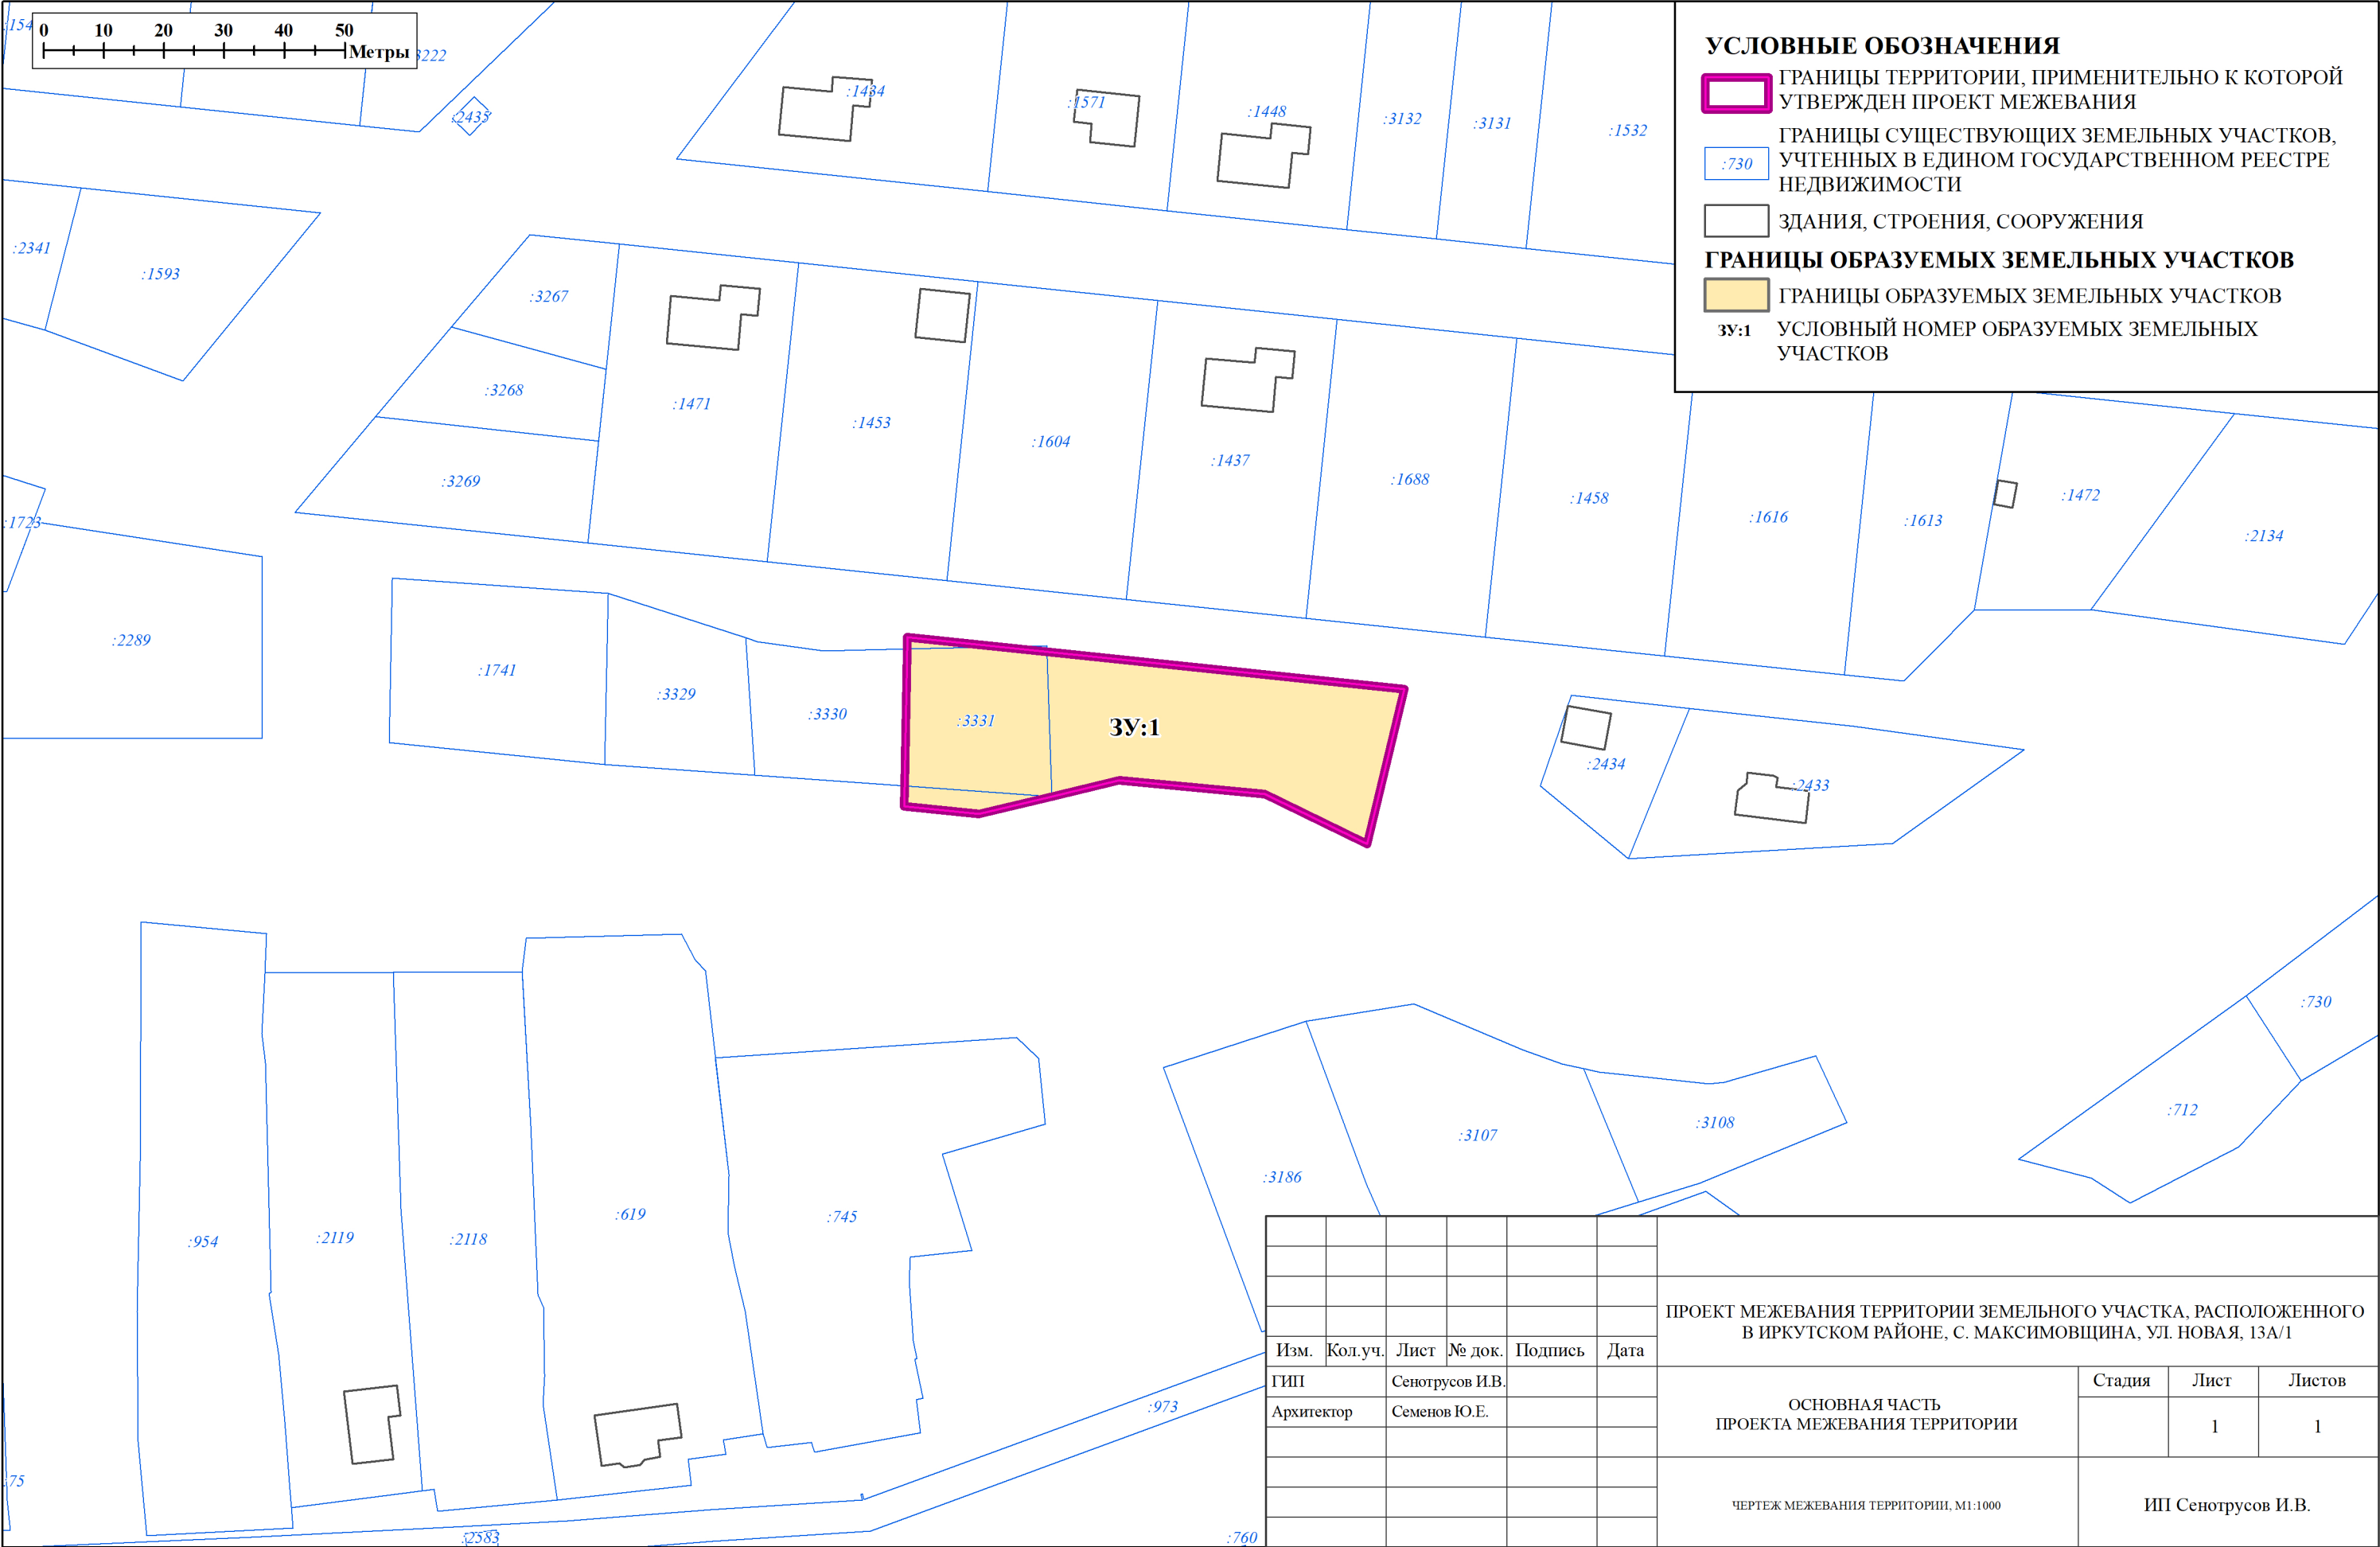

УСЛОВНЫЕ ОБОЗНАЧЕНИЯ

- ГРАНИЦЫ ТЕРРИТОРИИ, ПРИМЕНИТЕЛЬНО К КОТОРОЙ УТВЕРЖДЕН ПРОЕКТ МЕЖЕВАНИЯ
- ГРАНИЦЫ СУЩЕСТВУЮЩИХ ЗЕМЕЛЬНЫХ УЧАСТКОВ, УЧТЕННЫХ В ЕДИНОМ ГОСУДАРСТВЕННОМ РЕЕСТРЕ НЕДВИЖИМОСТИ
- ЗДАНИЯ, СТРОЕНИЯ, СООРУЖЕНИЯ
- ГРАНИЦЫ ОБРАЗУЕМЫХ ЗЕМЕЛЬНЫХ УЧАСТКОВ
- УСЛОВНЫЙ НОМЕР ОБРАЗУЕМЫХ ЗЕМЕЛЬНЫХ УЧАСТКОВ

| | | | | | | | | | |
|------------|---------|-----------------|--------|---------|------|---|--------------------|------|--------|
| | | | | | | ПРОЕКТ МЕЖЕВАНИЯ ТЕРРИТОРИИ ЗЕМЕЛЬНОГО УЧАСТКА, РАСПОЛОЖЕННОГО В ИРКУТСКОМ РАЙОНЕ, С. МАКСИМОВЩИНА, УЛ. НОВАЯ, 13А/1 | | | |
| | | | | | | | | | |
| | | | | | | | | | |
| Изм. | Кол.уч. | Лист | № док. | Подпись | Дата | | | | |
| ГИП | | Сенотрусов И.В. | | | | ОСНОВНАЯ ЧАСТЬ ПРОЕКТА МЕЖЕВАНИЯ ТЕРРИТОРИИ | Стадия | Лист | Листов |
| Архитектор | | Семенов Ю.Е. | | | | | | 1 | 1 |
| | | | | | | ЧЕРТЕЖ МЕЖЕВАНИЯ ТЕРРИТОРИИ, М1:1000 | ИП Сенотрусов И.В. | | |
| | | | | | | | | | |
| | | | | | | | | | |
| | | | | | | | | | |